


AVIGO VASO FILO MURO

ATTENZIONE QUOTE DA VERIFICARE SU CERAMICA

SCALA 1:10

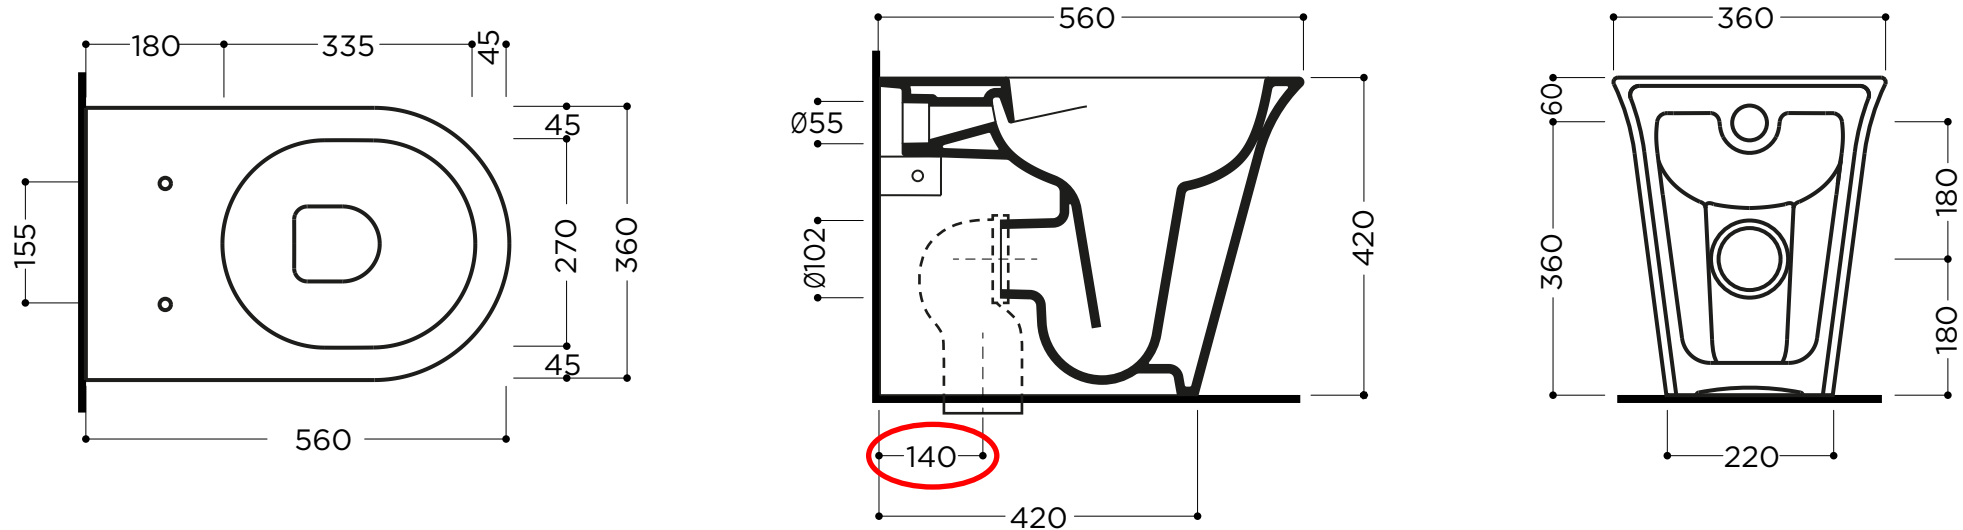

SCALA 1:20

